



مخطط الطابق الأول
1st Floor Plan

AZIZI RIVIERA 03

عزيمي ريفييرا مخطط الطوابق - التصميم الثالث AZIZI RIVIERA FLOOR PLATE - TYPE 03

إطلالة على القناة المائية
CANAL VIEW




إطلالة على حديقة
PARK VIEW

مخطط الطابق الأول
1st Floor Plan

STUDIO TYPE 1
STUDIO TYPE 2
ONE BEDROOM TYPE 1
ONE BEDROOM TYPE 2
ONE BEDROOM TYPE 4

إطلالة على حوض السباحة و الشارع
POOL VIEW & ROAD

مخطط الطابق الثاني
2nd Floor Plan

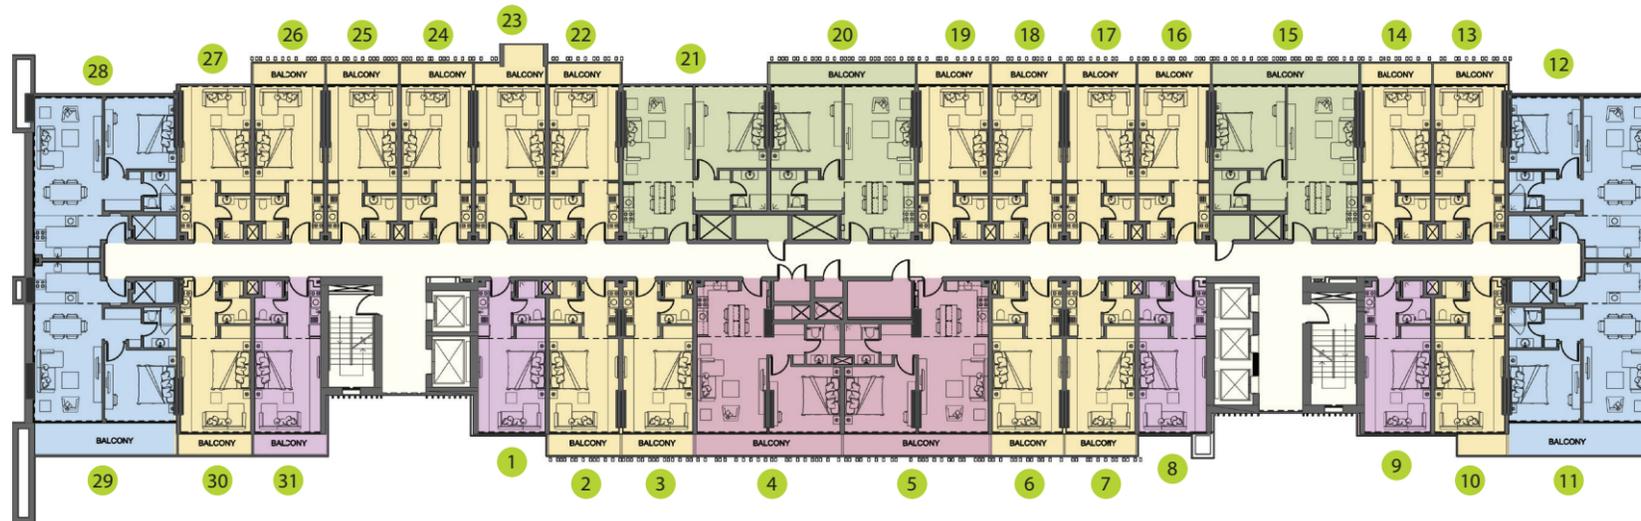

مخطط الطابق الثاني
2nd Floor Plan


STUDIO TYPE 1
STUDIO TYPE 2
ONE BEDROOM TYPE 1
ONE BEDROOM TYPE 2
ONE BEDROOM TYPE 3



AZIZI RIVIERA 03

عزيزي ريفيرا مخطط الطوابق - التصميم الثالث AZIZI RIVIERA FLOOR PLATE - TYPE 03


مخطط الطابق الثالث
3rd Floor Plan

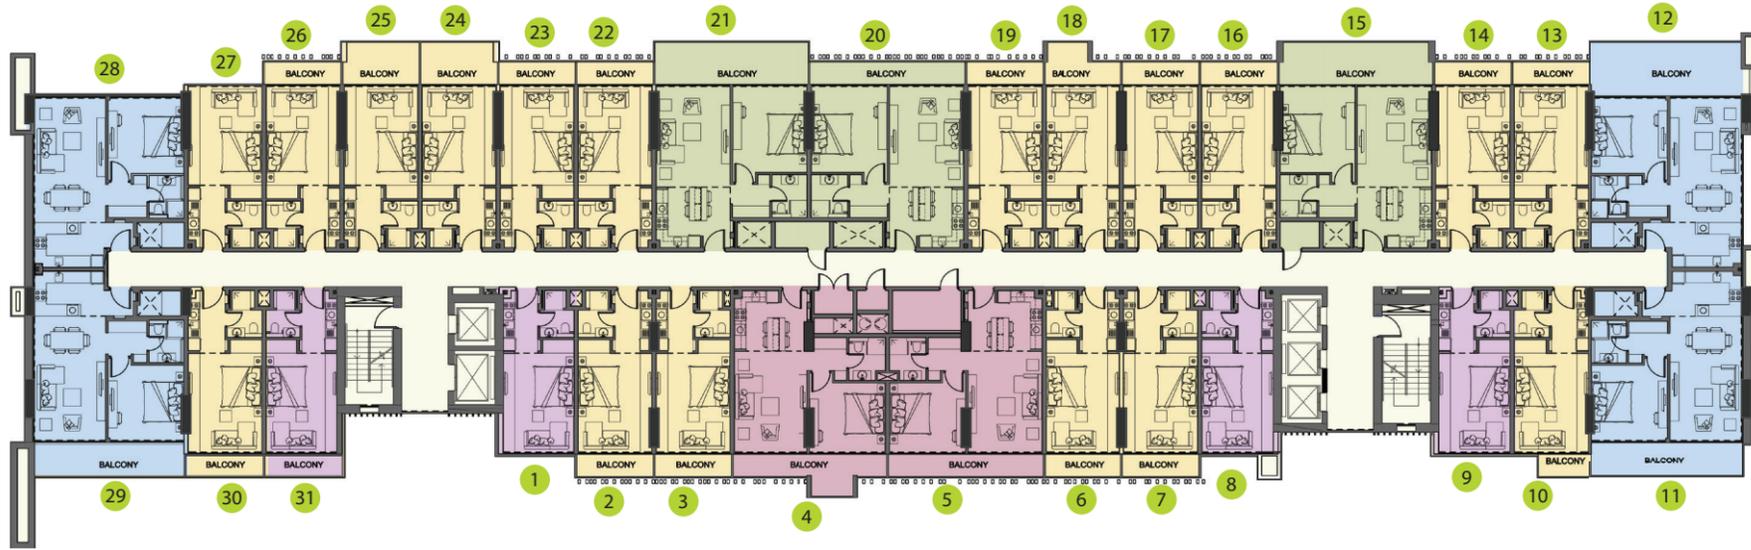

مخطط الطابق الثالث
3rd Floor Plan

	STUDIO TYPE 1
	STUDIO TYPE 2
	ONE BEDROOM TYPE 1
	ONE BEDROOM TYPE 2
	ONE BEDROOM TYPE 3

مخطط الطابق الرابع
4th Floor Plan

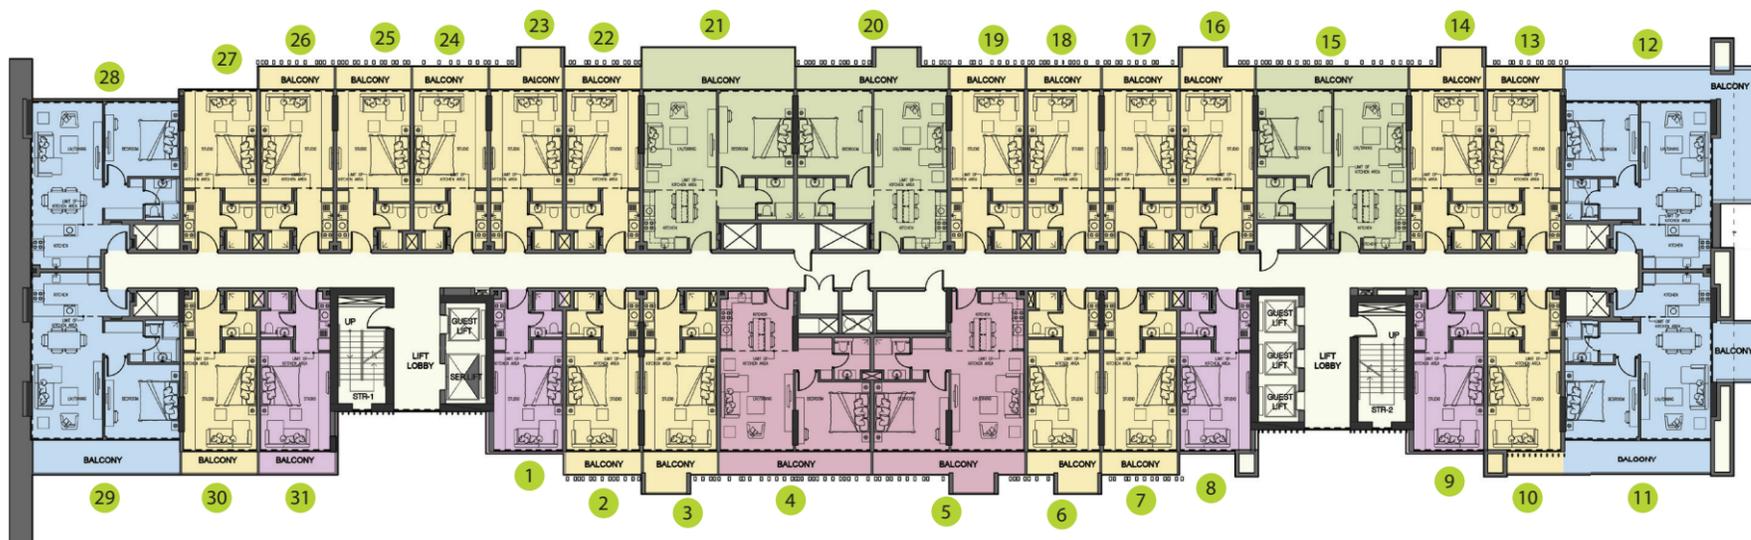

مخطط الطابق الرابع
4th Floor Plan


	STUDIO TYPE 1
	STUDIO TYPE 2
	ONE BEDROOM TYPE 1
	ONE BEDROOM TYPE 2
	ONE BEDROOM TYPE 3



AZIZI RIVIERA 03

عزیزی ریفریو مخطط الطوابق - التصميم الثالث
AZIZI RIVIERA FLOOR PLATE - TYPE 03


مخطط الطابق الخامس
5th Floor Plan

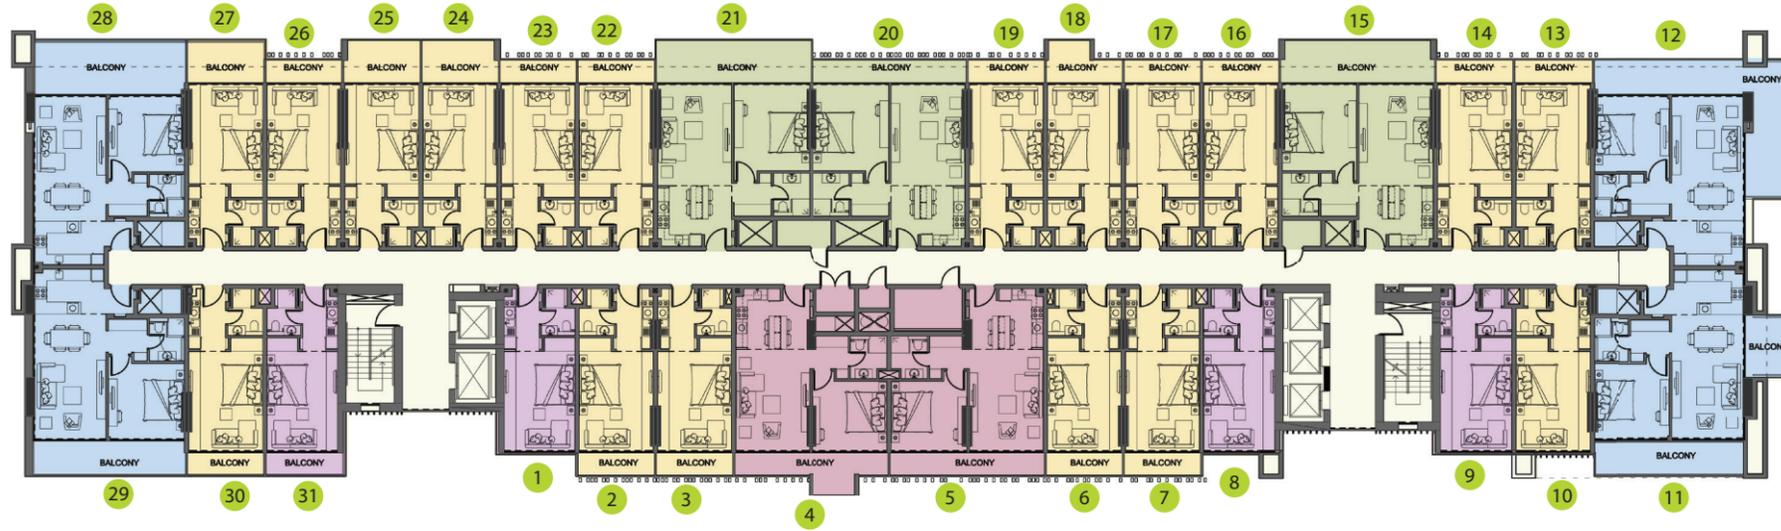

مخطط الطابق الخامس
5th Floor Plan

	STUDIO TYPE 1
	STUDIO TYPE 2
	ONE BEDROOM TYPE 1
	ONE BEDROOM TYPE 2
	ONE BEDROOM TYPE 3

مخطط الطابق السادس
6th Floor Plan

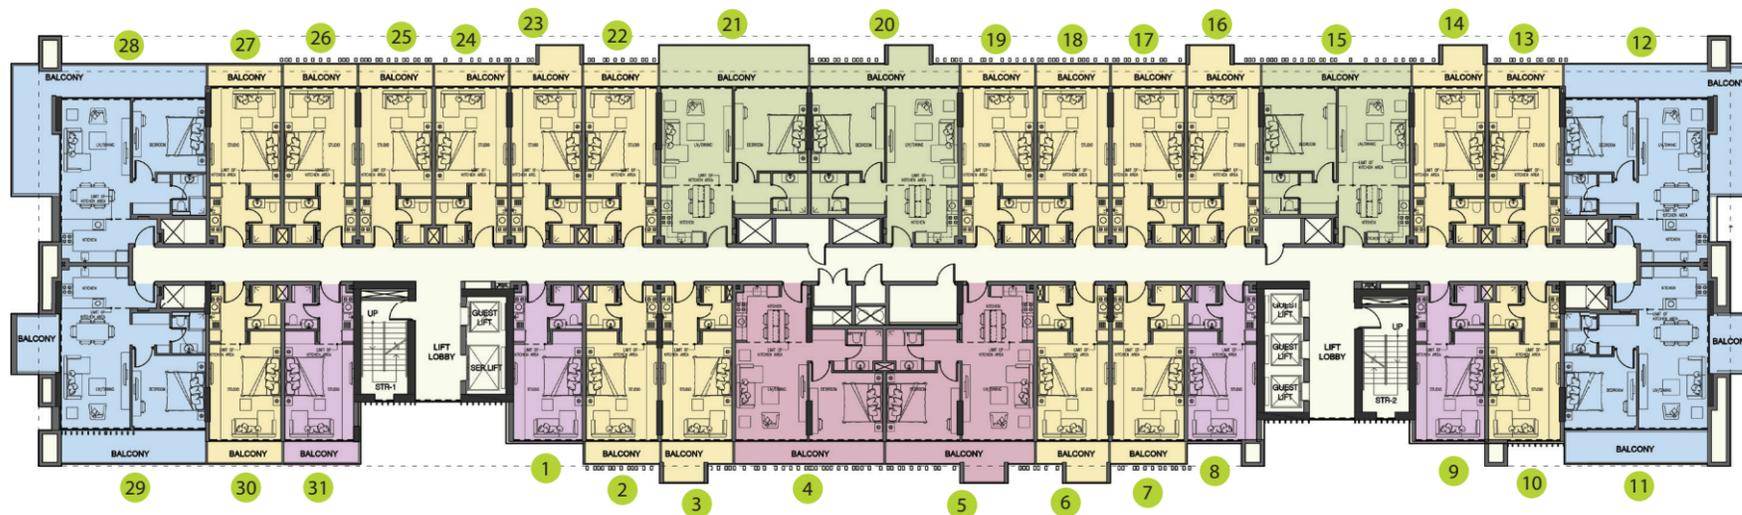

مخطط الطابق السادس
6th Floor Plan

	STUDIO TYPE 1
	STUDIO TYPE 2
	ONE BEDROOM TYPE 1
	ONE BEDROOM TYPE 2
	ONE BEDROOM TYPE 3




AZIZI RIVIERA 03

عزيزي ريفيرا مخطط الطوابق - التصميم الثالث AZIZI RIVIERA FLOOR PLATE - TYPE 03

مخطط الطابق السابع
7th Floor Plan

مخطط الطابق السابع
7th Floor Plan


	STUDIO TYPE 1
	STUDIO TYPE 2
	ONE BEDROOM TYPE 1
	ONE BEDROOM TYPE 2
	ONE BEDROOM TYPE 3

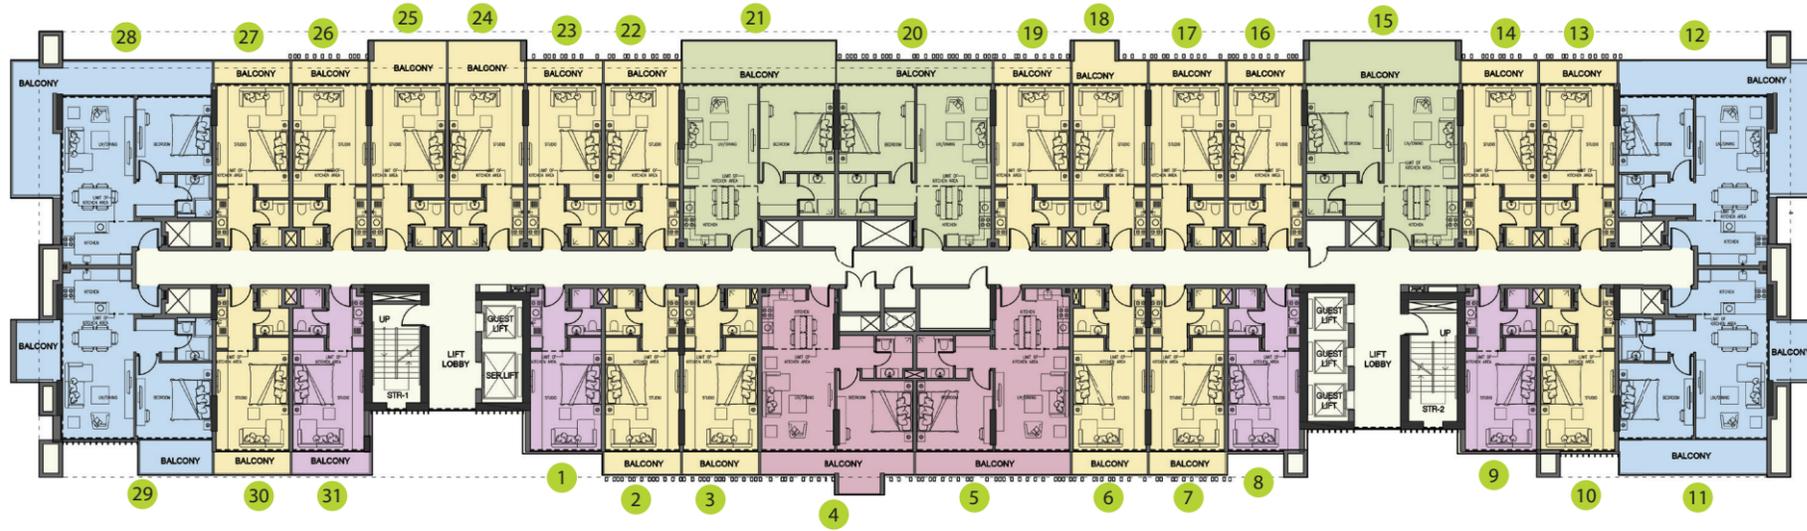

مخطط الطابق الثامن
8th Floor Plan

مخطط الطابق الثامن
8th Floor Plan

	STUDIO TYPE 1
	STUDIO TYPE 2
	ONE BEDROOM TYPE 1
	ONE BEDROOM TYPE 2
	ONE BEDROOM TYPE 3

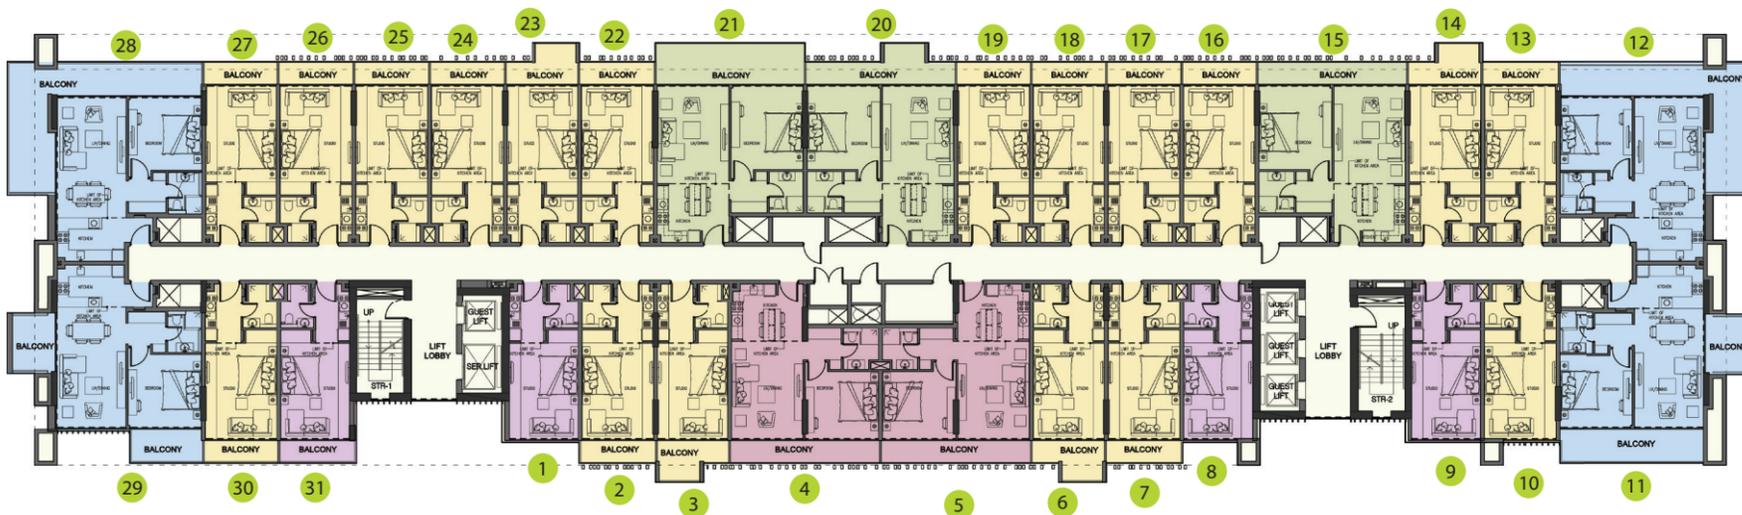


AZIZI RIVIERA 03

عزيمي ريفييرا مخطط الطوابق - التصميم الثالث AZIZI RIVIERA FLOOR PLATE - TYPE 03



مخطط الطابق التاسع
9th Floor Plan

مخطط الطابق التاسع
9th Floor Plan

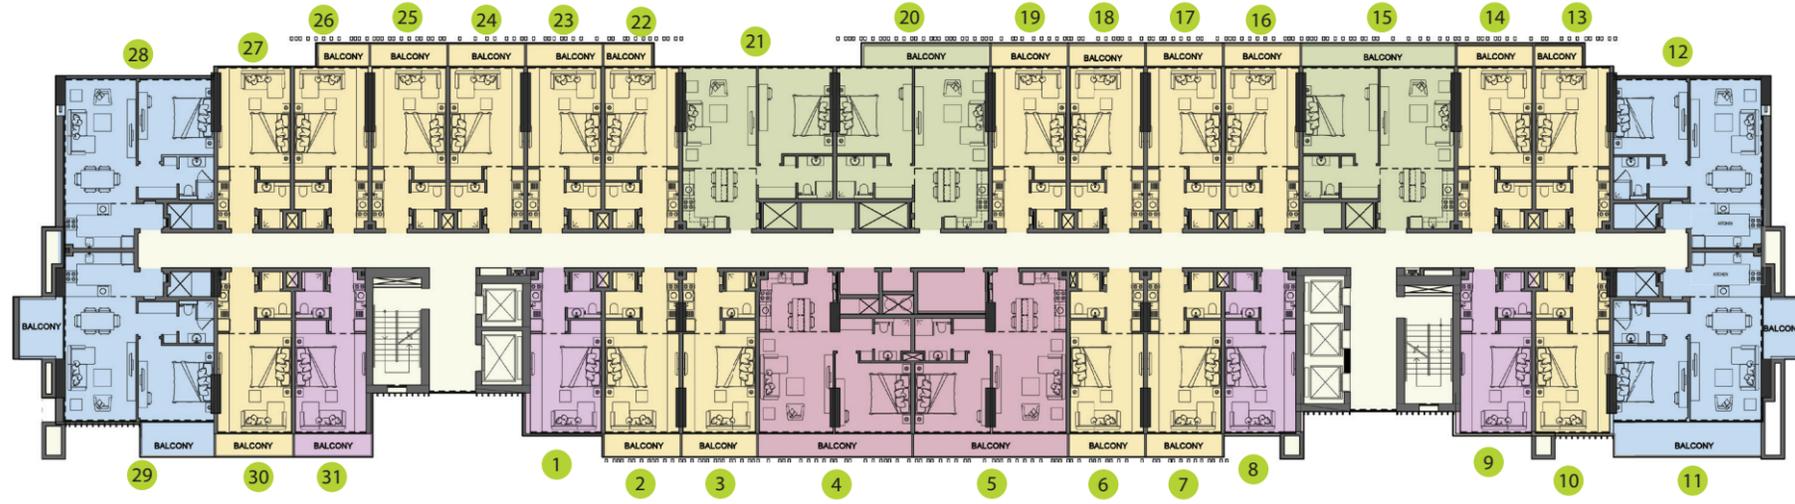

	STUDIO TYPE 1
	STUDIO TYPE 2
	ONE BEDROOM TYPE 1
	ONE BEDROOM TYPE 2
	ONE BEDROOM TYPE 3

AZIZI RIVIERA 03

عزيمي ريفيرا مخطط الطابق - التصميم الثالث AZIZI RIVIERA FLOOR PLAN - TYPE 03

استديو - التصميم الأول الطابق الأول
Studio Type 1, 1st Floor

1. Living Room	3.80m x 5.05m	حجرة الجلوس
2. Kitchen	3.20m x 1.90m	المطبخ
3. Bathroom	1.80m x 2.40m	الحمام
4. Terrace	3.90m x 2.00m	تراس
SUITE AREA	358.00 SQFT	مساحة الجناح
TOTAL AREA	449.07 SQFT	المساحة الكلية



استديو - التصميم الثاني الطابق الأول
Studio Type 2, 1st Floor

1. Living Room	3.65m x 5.05m	حجرة الجلوس
2. Kitchen	1.80m x 3.20m	المطبخ
3. Bathroom	1.75m x 2.40m	الحمام
4. Terrace	3.15m x 2.00m	تراس
SUITE AREA	350.95 SQFT	مساحة الجناح
TOTAL AREA	426.08 SQFT	المساحة الكلية




AZIZI RIVIERA 03

عزيمي ريفيرا مخطط الطابق - التصميم الثالث AZIZI RIVIERA FLOOR PLAN - TYPE 03



شقة بغرفة نوم واحدة - التصميم الأول الطابق الأول
One Bedroom Type 1, 1st Floor Plan

1. Living Room	3.80m x 5.15m	حجرة الجلوس
2. Kitchen	2.40m x 3.10m	المطبخ
3. Bedroom	3.90m x 4.40m	غرفة النوم
4. Bathroom	1.87m x 2.20m	الحمام
5. Terrace	7.90m x 2.45m	تراس
SUITE AREA	660.02 SQFT	مساحة الجناح
TOTAL AREA	881.14 SQFT	المساحة الكلية

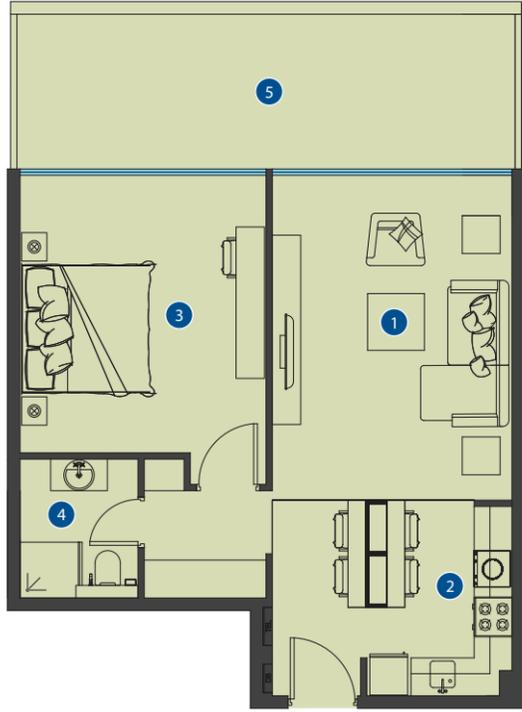

شقة بغرفة نوم واحدة - التصميم الثاني الطابق الأول
One Bedroom Type 2, 1st Floor Plan

1. Living Room	3.80m x 5.15m	حجرة الجلوس
2. Kitchen	2.40m x 3.10m	المطبخ
3. Bedroom	3.90m x 3.55m	غرفة النوم
4. Bathroom	1.87m x 2.20m	الحمام
5. Terrace	7.90m x 2.00m	تراس
SUITE AREA	620.19 SQFT	مساحة الجناح
TOTAL AREA	802.32 SQFT	المساحة الكلية

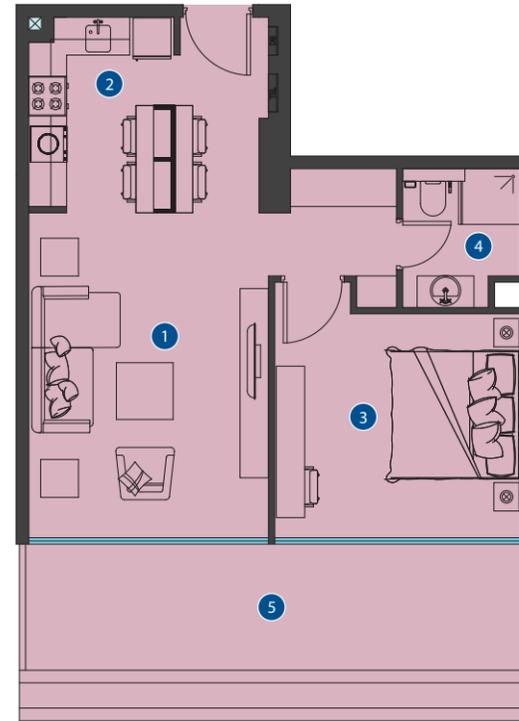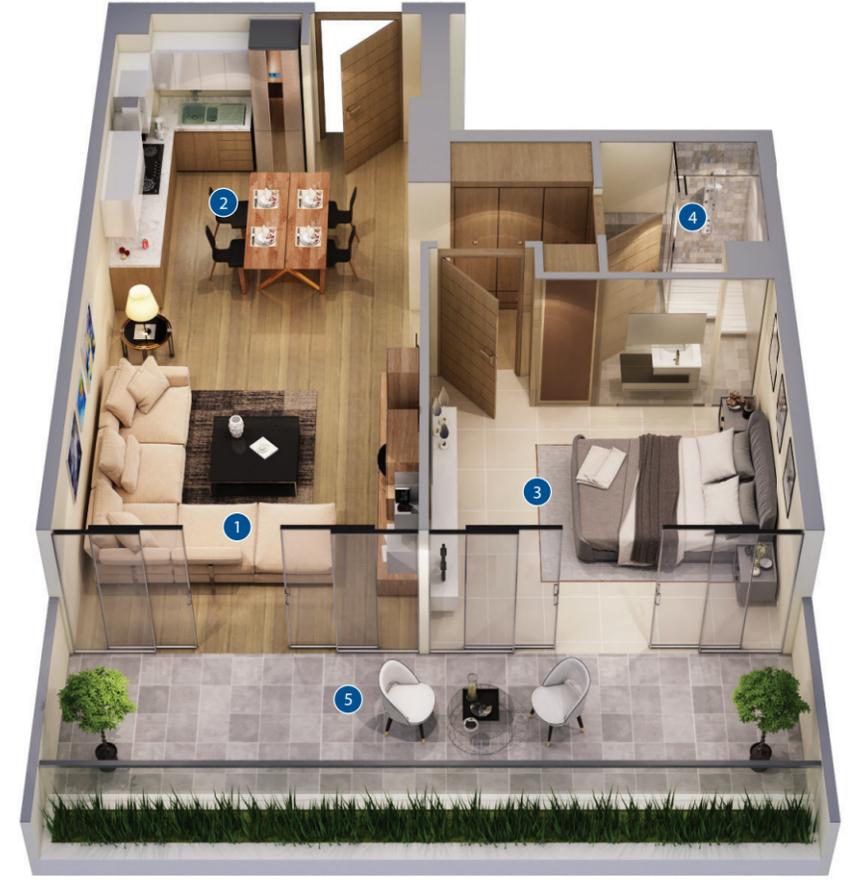

AZIZI RIVIERA 03

عزيمي ريفييرا مخطط الطابق - التصميم الثالث AZIZI RIVIERA FLOOR PLAN - TYPE 03



شقة بغرفة نوم واحدة - التصميم الثاني من الطابق الثاني - للتاسع
One Bedroom Type 2, 2nd - 9th Typical Floors

1. Living Room	3.80m x 5.15m	حجرة الجلوس
2. Kitchen	2.40m x 3.10m	المطبخ
3. Bedroom	3.90m x 3.55m	غرفة النوم
4. Bathroom	1.87m x 2.20m	الحمام
5. Balcony	7.90m x 1.15m	الشرفة
SUITE AREA	620.19 SQFT	مساحة الجناح
TOTAL AREA	745.78 SQFT	المساحة الكلية



شقة بغرفة نوم واحدة - التصميم الثالث من الطابق الثاني - للتاسع
One Bedroom Type 3, 2nd - 9th Typical Floors

1. Living Room	3.65m x 6.35m	حجرة الجلوس
2. Kitchen	3.55m x 2.30m	المطبخ
3. Bedroom	3.90m x 3.85m	غرفة النوم
4. Bathroom	1.80m x 2.20m	الحمام
5. Balcony 1	2.27m x 2.91m	الشرفة 1
6. Balcony 2	7.65m x 1.75m	الشرفة 2
SUITE AREA	665.99 SQFT	مساحة الجناح
TOTAL AREA	897.65 SQFT	المساحة الكلية

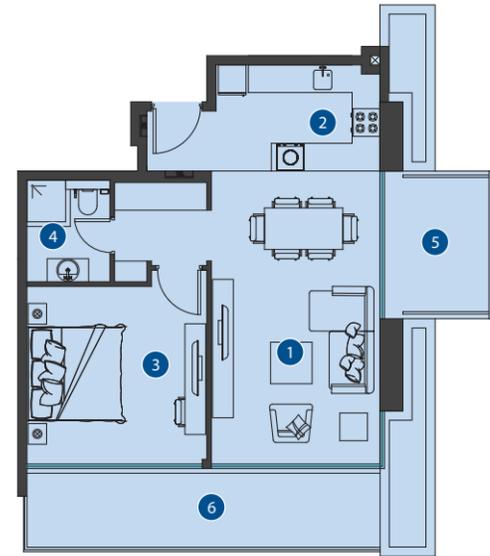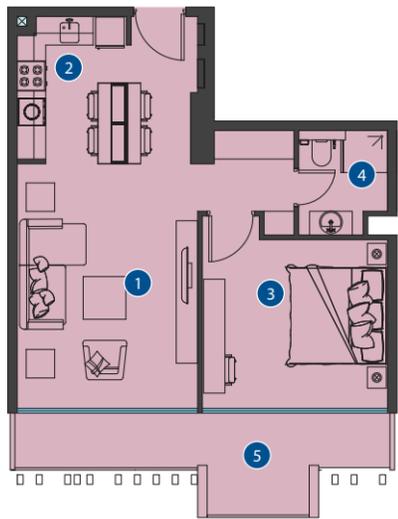


AZIZI RIVIERA 03

عزيمي ريفيرا مخطط الطابق - التصميم الثالث AZIZI RIVIERA FLOOR PLAN - TYPE 03

شقة بغرفة نوم واحدة - التصميم الرابع الطابق الأول
One Bedroom Type 4, 1st Floor Plan

1. Living Room	3.65m x 4.35m	حجرة الجلوس
2. Kitchen	3.30m x 2.50m	المطبخ
3. Bedroom	3.90m x 3.85m	غرفة النوم
4. Bathroom	1.80m x 2.20m	الحمام
5. Terrace	9.80m x 2.60m 2.00m x 6.45m	تراس
SUITE AREA	665.99 SQFT	مساحة الجناح
TOTAL AREA	1,101.60 SQFT	المساحة الكلية

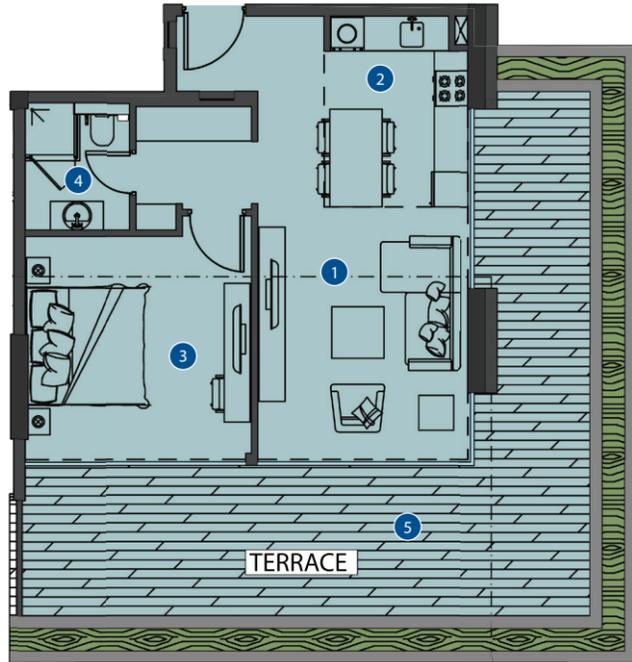

استديو - التصميم الأول من الطابق الثاني - للتاسع
Studio Type 1, 2nd - 9th Typical Floors

1. Living Room	5.05m x 3.80m	حجرة الجلوس
2. Kitchen	3.20m x 1.90m	المطبخ
3. Bathroom	2.40m x 1.80m	الحمام
4. Balcony	1.15m x 3.90m	الشرفة
SUITE AREA	358.00 SQFT	مساحة الجناح
TOTAL AREA	408.16 SQFT	المساحة الكلية

