


مخطط الطابق الأول
1st Floor Plan

حديقة
PARK

AZIZI RIVIERA 04

عزيزي ريفييرا مخطط الطوابق - التصميم الرابع
AZIZI RIVIERA FLOOR PLATE - TYPE 4


البوليفارد
BOULEVARD

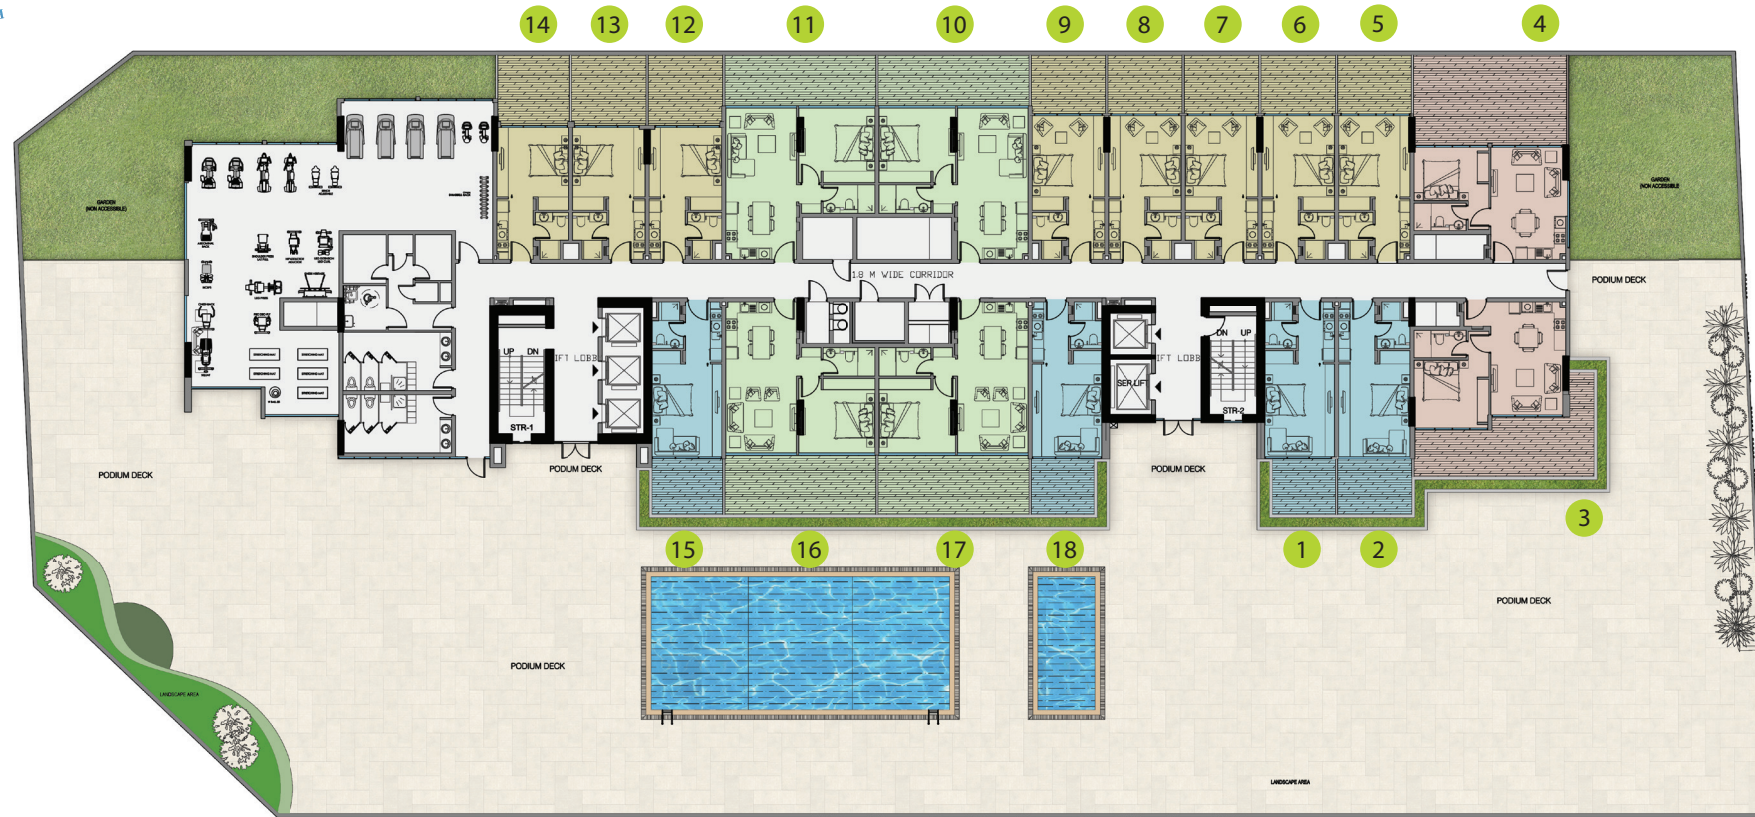

مخطط الطابق الأول
1st Floor Plan


	STUDIO TYPE 1
	STUDIO TYPE 2
	ONE BEDROOM TYPE 3
	ONE BEDROOM TYPE 4

مخطط الطابق الثاني
2nd Floor Plan

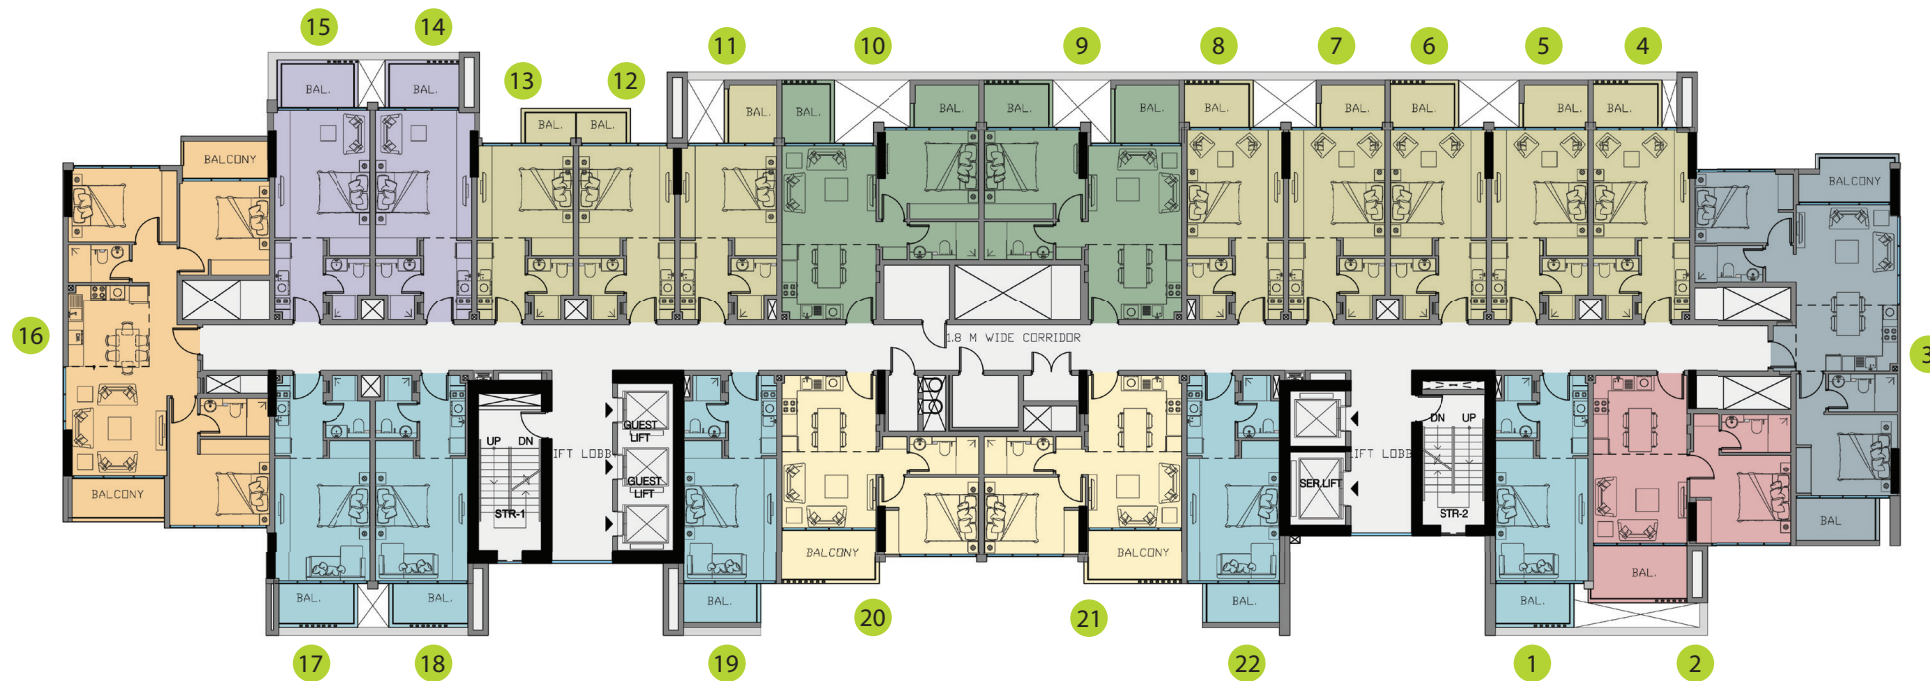

مخطط الطابق الثاني
2nd Floor Plan


	STUDIO TYPE 1
	STUDIO TYPE 2
	STUDIO TYPE 3
	ONE BEDROOM TYPE 1
	ONE BEDROOM TYPE 2
	ONE BEDROOM TYPE 3A
	TWO BEDROOM TYPE 1
	THREE BEDROOM TYPE 1

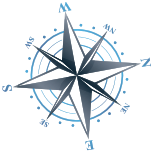

AZIZI RIVIERA 04

مخطط الطابق الثالث، الخامس و السابع
3rd, 5th, 7th Typical Floor Plans


عزيزي ريفييرا مخطط الطوابق - التصميم الرابع
AZIZI RIVIERA FLOOR PLATE - TYPE 4

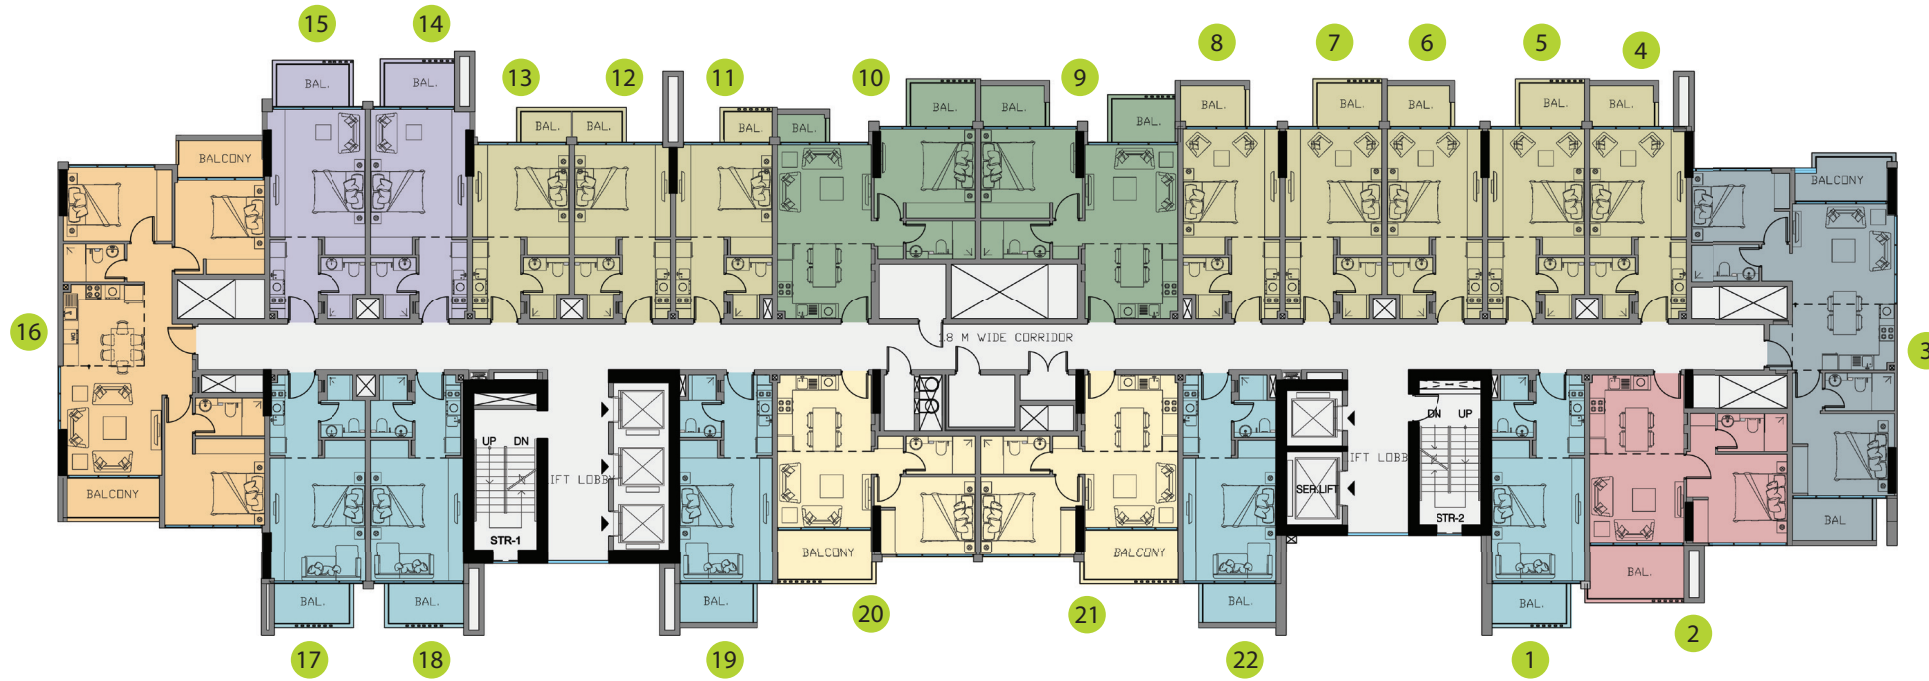

مخطط الطابق الثالث، الخامس و السابع
3rd, 5th, 7th Typical Floor Plans

	STUDIO TYPE 1
	STUDIO TYPE 2
	STUDIO TYPE 3
	ONE BEDROOM TYPE 1
	ONE BEDROOM TYPE 2
	ONE BEDROOM TYPE 3A
	TWO BEDROOM TYPE 1
	THREE BEDROOM TYPE 1

مخطط الطابق الرابع، السادس و الثامن
4th, 6th, 8th Typical Floor Plans

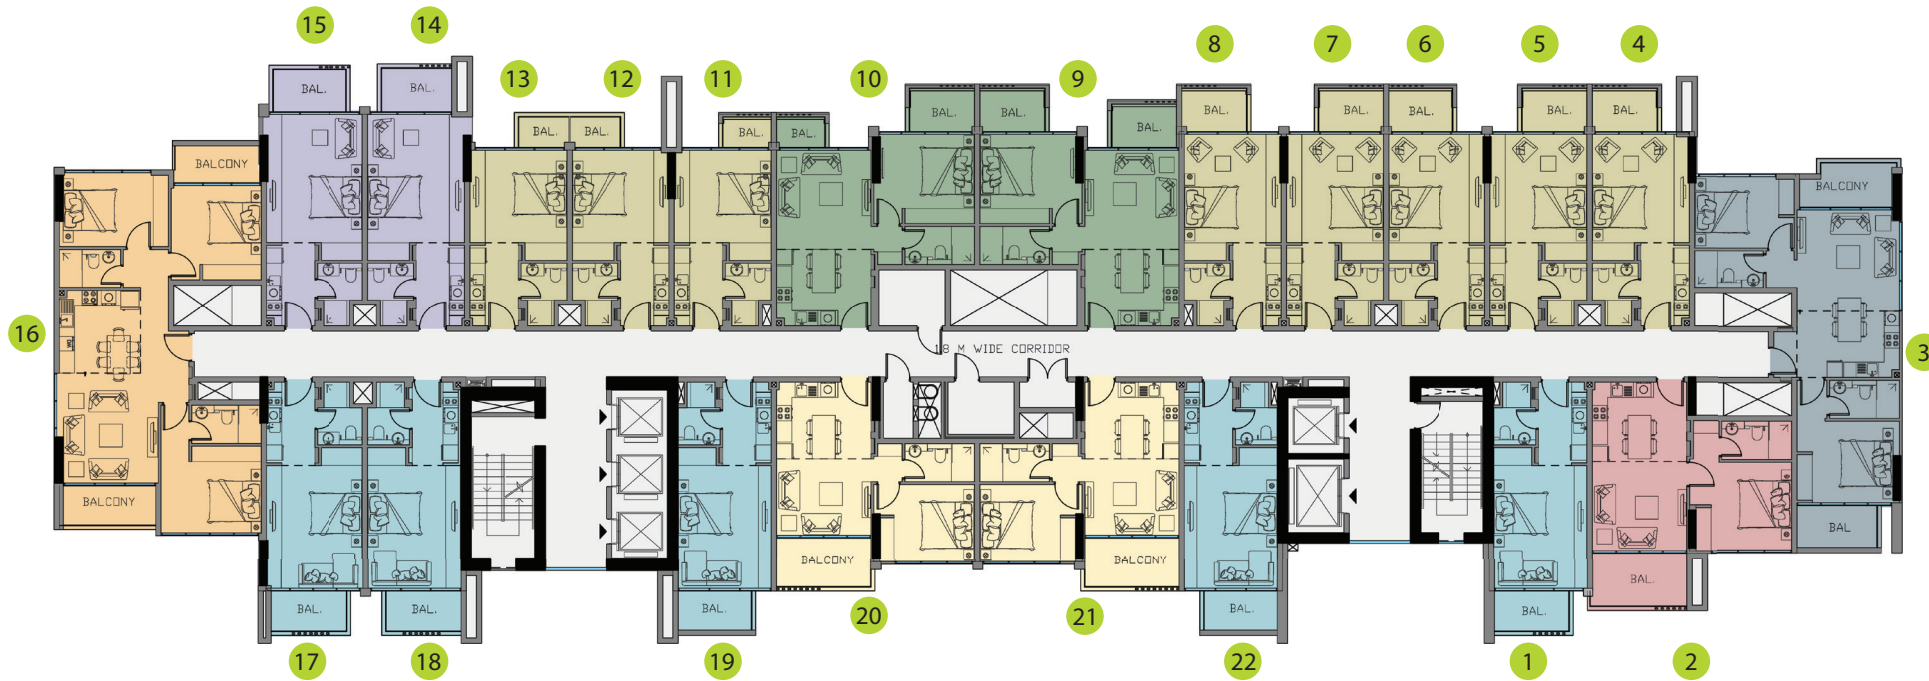

مخطط الطابق الرابع، السادس و الثامن
4th, 6th, 8th Typical Floor Plans

	STUDIO TYPE 1
	STUDIO TYPE 2
	STUDIO TYPE 3
	ONE BEDROOM TYPE 1
	ONE BEDROOM TYPE 2
	ONE BEDROOM TYPE 3A
	TWO BEDROOM TYPE 1
	THREE BEDROOM TYPE 1




مخطط الطابق التاسع
9th Floor Plan

AZIZI RIVIERA 04

عزیزی ریفریو مخطط الطوابق - التصميم الرابع
AZIZI RIVIERA FLOOR PLATE - TYPE 4

مخطط الطابق التاسع
9th Floor Plan

	STUDIO TYPE 1
	STUDIO TYPE 2
	STUDIO TYPE 3
	ONE BEDROOM TYPE 2
	ONE BEDROOM TYPE 3A
	TWO BEDROOM TYPE 1
	THREE BEDROOM TYPE 1

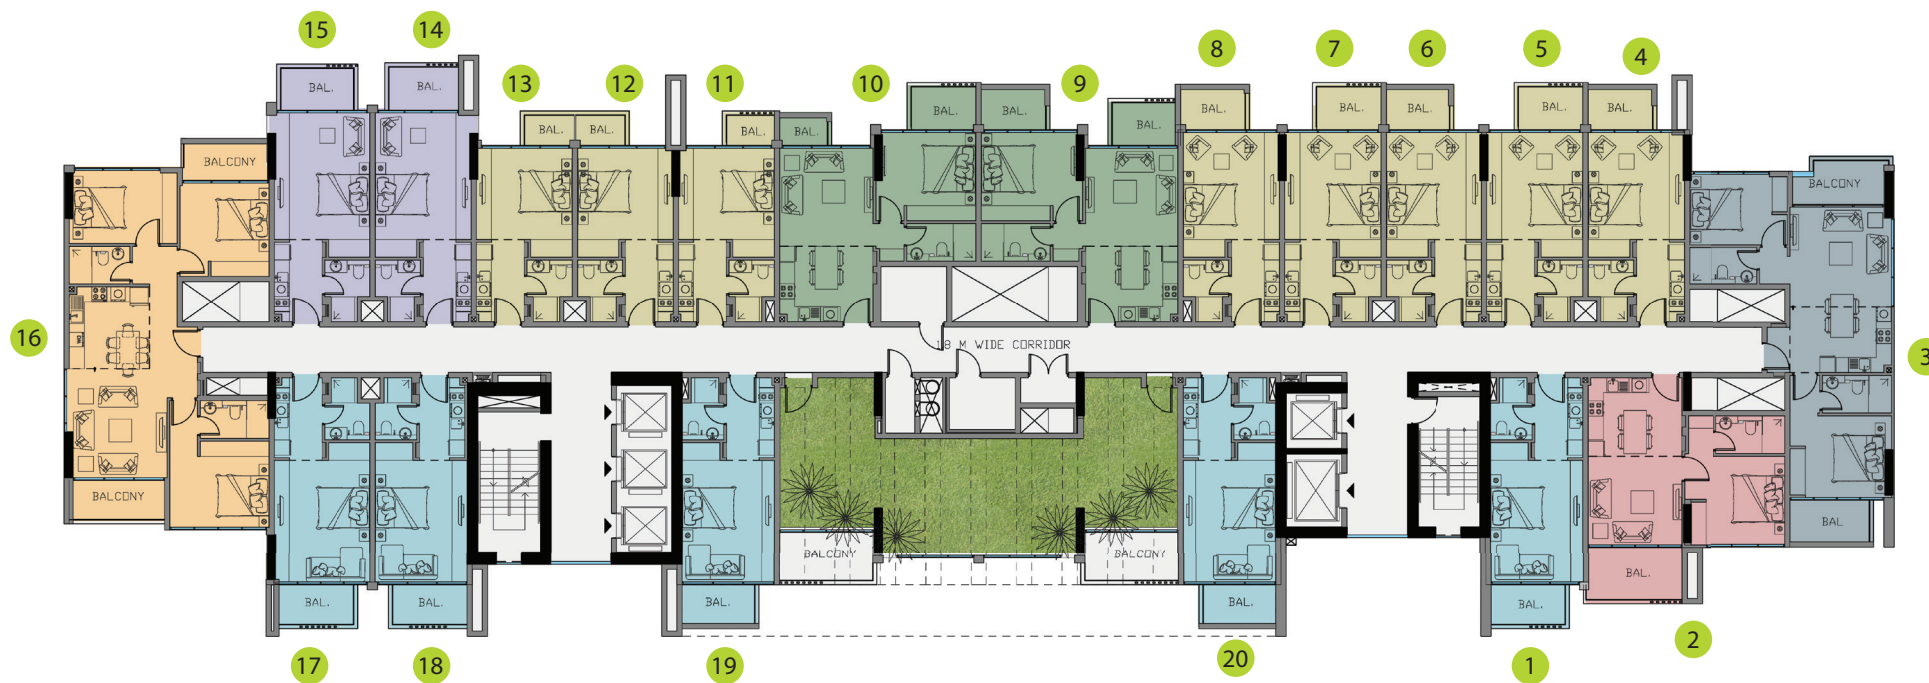

AZIZI RIVIERA 04


عزيزي ريفييرا مخطط الطابق – التصميم الرابع

AZIZI RIVIERA FLOOR PLAN - TYPE 04

استديو - التصميم الأول أ الطابق الأول

Studio - Type 1 A, 1st Floor Plan

1. Living Room	3.80m x 4.32m	حجرة الجلوس
2. Kitchen	1.90m x 3.26m	المطبخ
3. Bathroom	1.80m x 2.46m	الحمام
4. Terrace	3.90m x 3.67m	تراس
SUITE AREA	296.33 SQFT	مساحة الجناح
TOTAL AREA	460.80 SQFT	المساحة الكلية

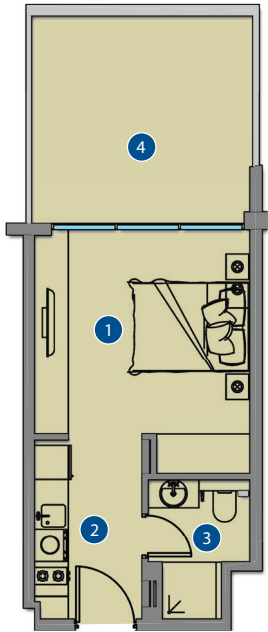

استديو - التصميم الثاني الطابق الأول

Studio - Type 2, 1st Floor Plan

1. Living Room	3.80m x 5.54m	حجرة الجلوس
2. Kitchen	1.86m x 3.26m	المطبخ
3. Bathroom	1.80m x 2.46m	الحمام
4. Terrace	3.95m x 2.90m	تراس
SUITE AREA	356.80 SQFT	مساحة الجناح
TOTAL AREA	487.20 SQFT	المساحة الكلية



AZIZI RIVIERA 04

عزيزي ريفييرا مخطط الطابق - التصميم الرابع

AZIZI RIVIERA FLOOR PLAN - TYPE 04


شقة بغرفة نوم واحدة - التصميم الثالث الطابق الأول
One Bedroom - Type 3, 1st Floor Plan

1. Living Room	3.75m x 3.37m	حجرة الجلوس
2. Kitchen	2.95m x 2.25m	المطبخ
3. Bedroom	3.80m x 3.55m	غرفة النوم
4. Bathroom	2.72m x 1.50m	الحمام
5. Terrace	9.37m x 3.11m 1.27m x 2.31m	الشرفة
SUITE AREA	521.00 SQFT	مساحة الجناح
TOTAL AREA	853.72 SQFT	المساحة الكلية



شقة بغرفة نوم واحدة - التصميم الرابع الطابق الأول
One Bedroom - Type 4, 1st Floor

1. Living Room	3.70m x 4.90m	حجرة الجلوس
2. Kitchen	2.40m x 3.00m	المطبخ
3. Bedroom	4.00m x 3.90m	غرفة النوم
4. Bathroom	2.72m x 1.50m	الحمام
5. Wardrobe	1.02m x 0.60m	حجرة الملابس
6. Terrace	7.90m x 3.10m	تراس
SUITE AREA	591.02 SQFT	مساحة الجناح
TOTAL AREA	864.42 SQFT	المساحة الكلية

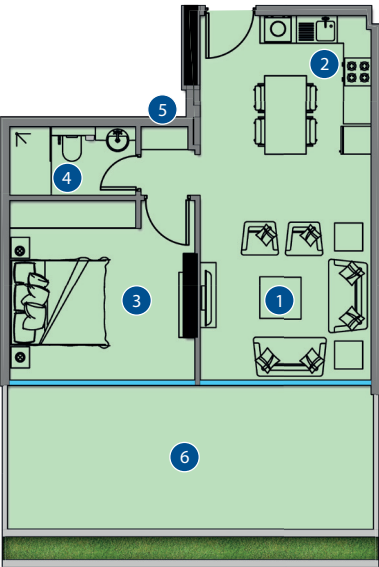

AZIZI RIVIERA 04

عزيزي ريفييرا مخطط الطابق – التصميم الرابع
AZIZI RIVIERA FLOOR PLAN - TYPE 04

استديو - التصميم الأول ب من الطابق الثاني – للتاسع
Studio - Type 1 B, 2nd - 9th Floors

1. Living Room	3.80m x 4.32m	حجرة الجلوس
2. Kitchen	1.90m x 3.26m	المطبخ
3. Bathroom	1.80m x 2.46m	الحمام
4. Balcony	2.18m x 1.36m	الشرفة
SUITE AREA	298.49 SQFT	مساحة الجناح
TOTAL AREA	324.33 SQFT	المساحة الكلية



استديو - التصميم الثاني من الطابق الثاني – للتاسع
Studio - Type 2, 2nd - 9th Floors

1. Living Room	3.80m x 5.54m	حجرة الجلوس
2. Kitchen	1.90m x 3.26m	المطبخ
3. Bathroom	1.80m x 2.46m	الحمام
4. Balcony	3.11m x 1.72m	الشرفة
SUITE AREA	350.25 SQFT	مساحة الجناح
TOTAL AREA	401.55 SQFT	المساحة الكلية




AZIZI RIVIERA 04

عزيزي ريفييرا مخطط الطابق – التصميم الرابع

AZIZI RIVIERA FLOOR PLAN - TYPE 04


استديو - التصميم الثالث من الطابق الثاني – للتاسع
Studio - Type 3, 2nd - 9th Floors

1. Living Room	3.80m x 5.71m	حجرة الجلوس
2. Kitchen	1.90m x 3.26m	المطبخ
3. Bathroom	1.80m x 2.46m	الحمام
4. Balcony	3.37m x 1.47m	الشرفة
SUITE AREA	358.54 SQFT	مساحة الجناح
TOTAL AREA	408.08 SQFT	المساحة الكلية

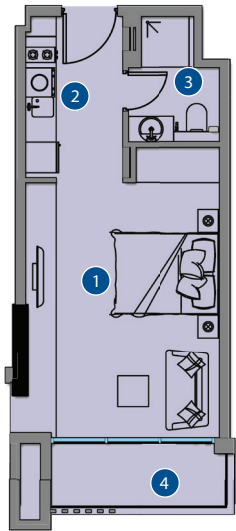

شقة بغرفة نوم واحدة - التصميم الأول من الطابق الثاني – للتاسع
One Bedroom - Type 1, 2nd - 9th Floors

1. Living Room	3.70m x 3.00m	حجرة الجلوس
2. Kitchen	2.40m x 3.00m	المطبخ
3. Bedroom	4.00m x 3.05m	غرفة النوم
4. Bathroom	2.72m x 1.50m	الحمام
5. Wardrobe	1.02m x 0.50m	حجرة الملابس
6. Balcony	3.86m x 2.10m	الشرفة
SUITE AREA	474.88 SQFT	مساحة الجناح
TOTAL AREA	554.23 SQFT	المساحة الكلية

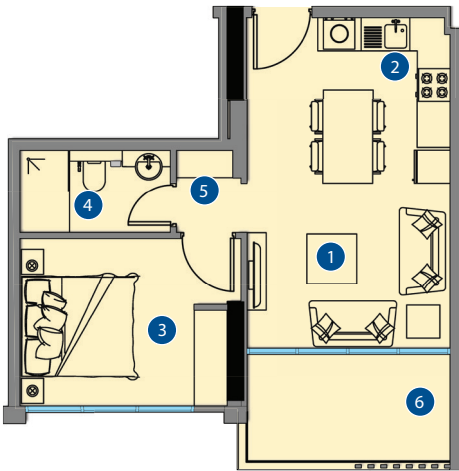

AZIZI RIVIERA 04

عزيزي ريفييرا مخطط الطابق – التصميم الرابع
AZIZI RIVIERA FLOOR PLAN - TYPE 04

شقة بغرفة نوم واحدة – التصميم الثاني من الطابق الثاني – للتاسع
One Bedroom - Type 2, 2nd - 9th Floors

1. Living Room	3.70m x 3.88m	حجرة الجلوس
2. Kitchen	2.40m x 3.00m	المطبخ
3. Bedroom	4.00m x 3.50m	غرفة النوم
4. Bathroom	2.72m x 1.50m	الحمام
5. Wardrobe	1.02m x 0.50m	حجرة الملابس
6. Balcony 1	2.06m x 2.48m	الشرفة ١
7. Balcony 2	2.71m x 1.66m	الشرفة ٢
SUITE AREA	530.48 SQFT	مساحة الجناح
TOTAL AREA	604.80 SQFT	المساحة الكلية



شقة بغرفة نوم واحدة – التصميم الثالث أ من الطابق الثاني – للتاسع
One Bedroom - Type 3 A, 2nd - 9th Floors

1. Living Room	3.70m x 3.50m	حجرة الجلوس
2. Kitchen	2.40m x 3.10m	المطبخ
3. Bedroom	4.00m x 3.50m	غرفة النوم
4. Bathroom	2.72m x 1.50m	الحمام
5. Wardrobe	1.02m x 0.50m	حجرة الملابس
6. Balcony	3.90m x 2.25m	الشرفة
SUITE AREA	520.41 SQFT	مساحة الجناح
TOTAL AREA	608.14 SQFT	المساحة الكلية



AZIZI RIVIERA 04


عزيزي ريفييرا مخطط الطابق – التصميم الرابع

AZIZI RIVIERA FLOOR PLAN - TYPE 04

شقة بغرفتي نوم – التصميم الأول من الطابق الثاني – للتاسع

Two Bedroom - Type 1, 2nd - 9th Floors

1. Living Room	4.00m x 3.95m	حجرة الجلوس
2. Kitchen	2.82m x 2.60m	المطبخ
3. Master Bedroom 1	4.00m x 3.25m	غرفة النوم الرئيسية ١
4. Bedroom 2	3.90m x 2.80m	غرفة النوم ٢
5. Bathroom 1	2.70m x 1.50m	الحمام ١
6. Bathroom 2	2.72m x 1.50m	الحمام ٢
7. Balcony 1	3.60m x 1.90m	الشرفة ١
8. Balcony 2	3.29m x 1.64m	الشرفة ٢
SUITE AREA	731.52 SQFT	مساحة الجناح
TOTAL AREA	860.51 SQFT	المساحة الكلية

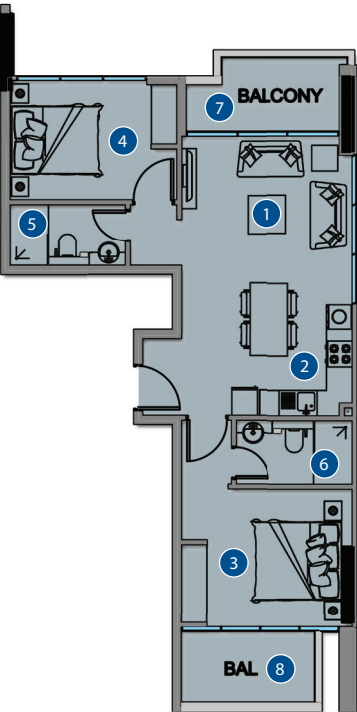

شقة بثلاث غرف نوم – التصميم الأول من الطابق الثاني – للتاسع

Three Bedroom - Type 1, 2nd - 9th Floors

1. Living Room	3.97m x 4.30m	حجرة الجلوس
2. Kitchen	3.12m x 3.25m	المطبخ
3. Master Bedroom 1	3.92m x 3.40m	غرفة النوم الرئيسية ١
4. Bedroom 2	3.42m x 3.70m	غرفة النوم ٢
5. Bedroom 3	4.27m x 2.89m	غرفة النوم ٣
6. Bathroom 1	2.40m x 1.50m	الحمام ١
7. Bathroom 2	2.72m x 1.50m	الحمام ٢
8. Balcony 1	3.62m x 1.71m	الشرفة ١
9. Balcony 2	3.42m x 1.45m	الشرفة ٢
SUITE AREA	990.46 SQFT	مساحة الجناح
TOTAL AREA	1,114.04 SQFT	المساحة الكلية

