




AZIZI RIVIERA 05

عزيزي ريفييرا مخطط الطوابق - التصميم الخامس
AZIZI RIVIERA FLOOR PLATE - TYPE 5

مخطط الطابق الأول
1st Floor Plan

إطلالة على القناة المائية
CANAL VIEW

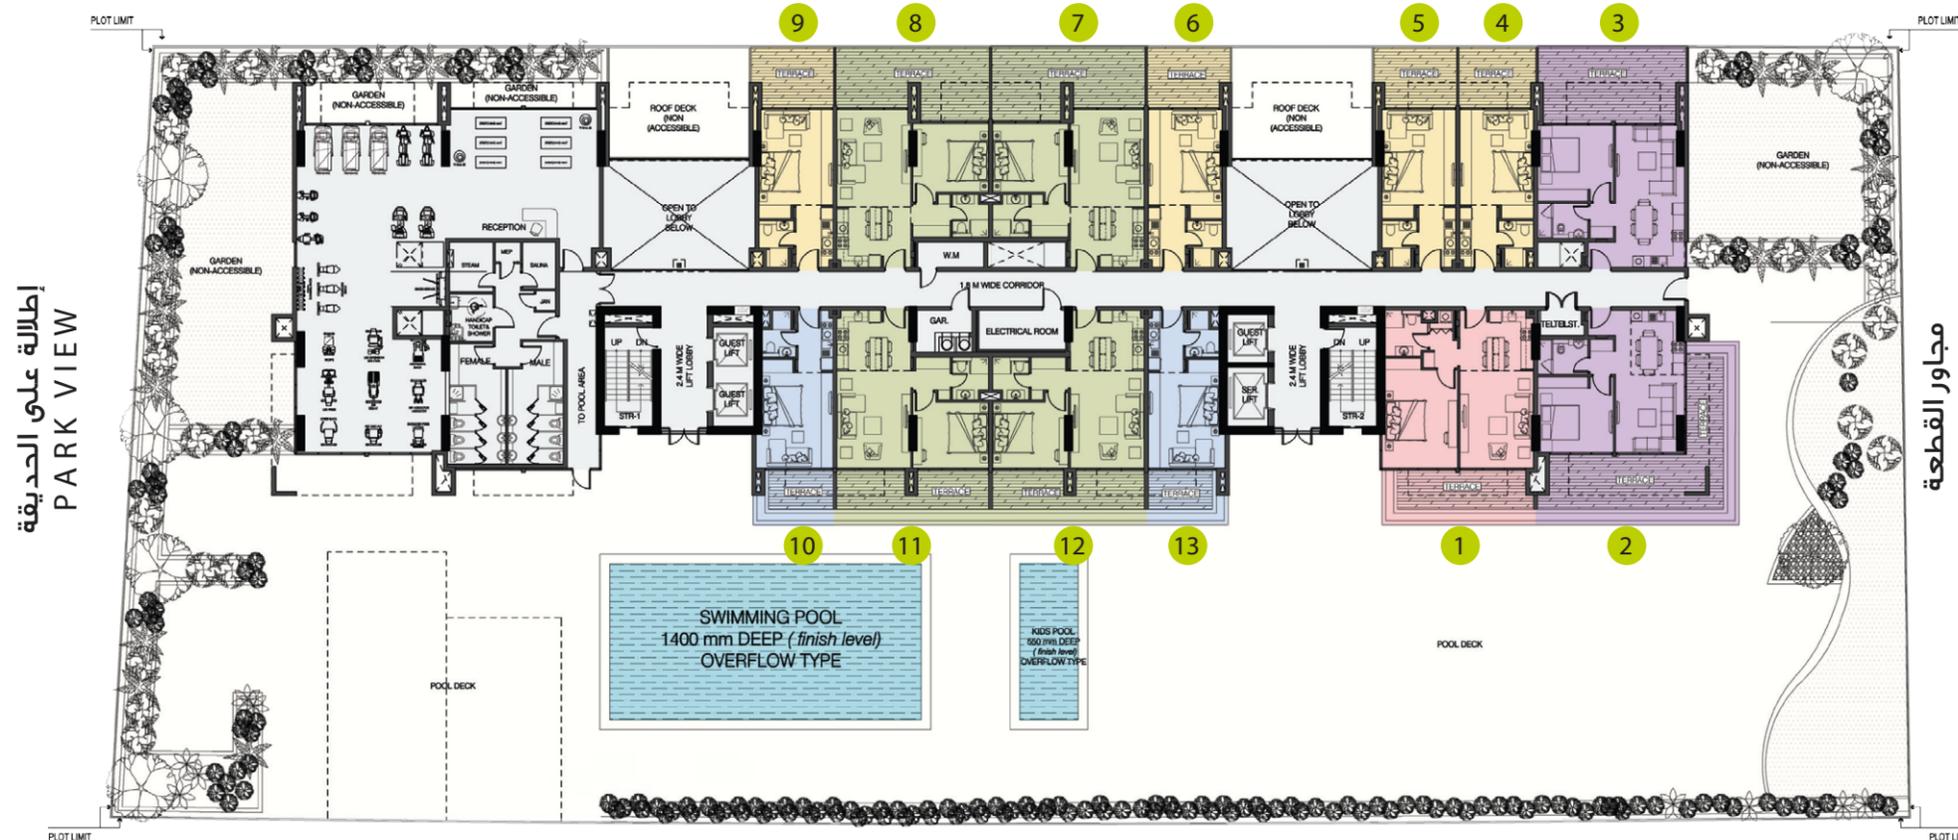

إطلالة على الحديقة
PARK VIEW

مجاور القطعة
NEIGHBOURING PLOT


مجاور القطعة والطريق
ADJACENT PLOT & ROAD

إطلالة على حوض السباحة
SWIMMING POOL VIEW

مخطط الطابق الأول
First Floor Plan

STUDIO TYPE 1
STUDIO TYPE 2
ONE BEDROOM TYPE 1
ONE BEDROOM TYPE 2
ONE BEDROOM TYPE 4

الطوابق النموذجية من الثاني إلى الرابع
2nd to 4th Typical Floors

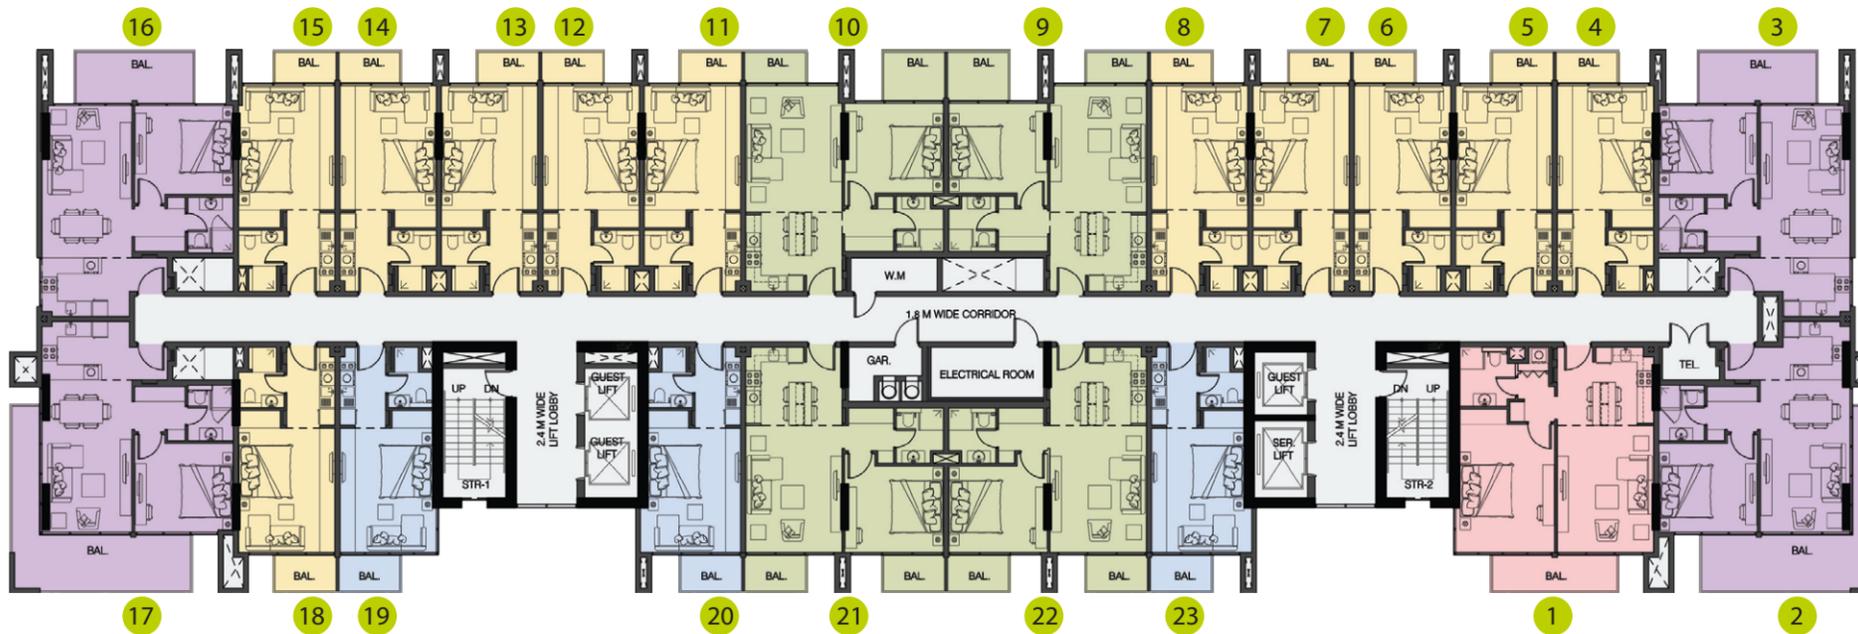

الطوابق النموذجية من الثاني إلى الرابع
2nd to 4th Typical Floors


STUDIO TYPE 1
STUDIO TYPE 2
ONE BEDROOM TYPE 2
ONE BEDROOM TYPE 3
ONE BEDROOM TYPE 4



AZIZI RIVIERA 05

عزيزي ريفيرا مخطط الطوابق - التصميم الخامس AZIZI RIVIERA FLOOR PLATE - TYPE 5


مخطط الطابق الخامس
5th Floor Plan

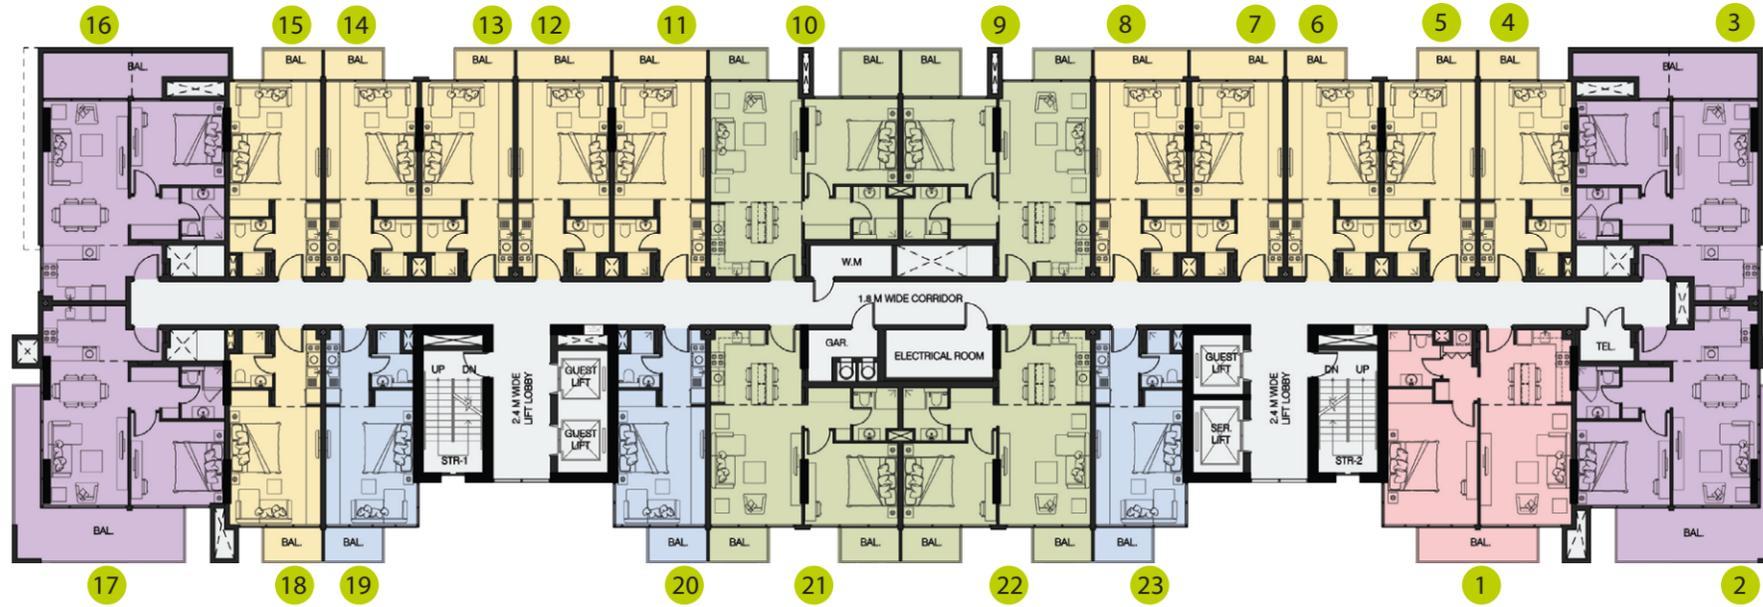

مخطط الطابق الخامس
5th Floor Plan

STUDIO TYPE 1
STUDIO TYPE 2
ONE BEDROOM TYPE 2
ONE BEDROOM TYPE 3
ONE BEDROOM TYPE 4

الطوابق النموذجية من السادس - للتاسع
6th to 9th Typical Floors

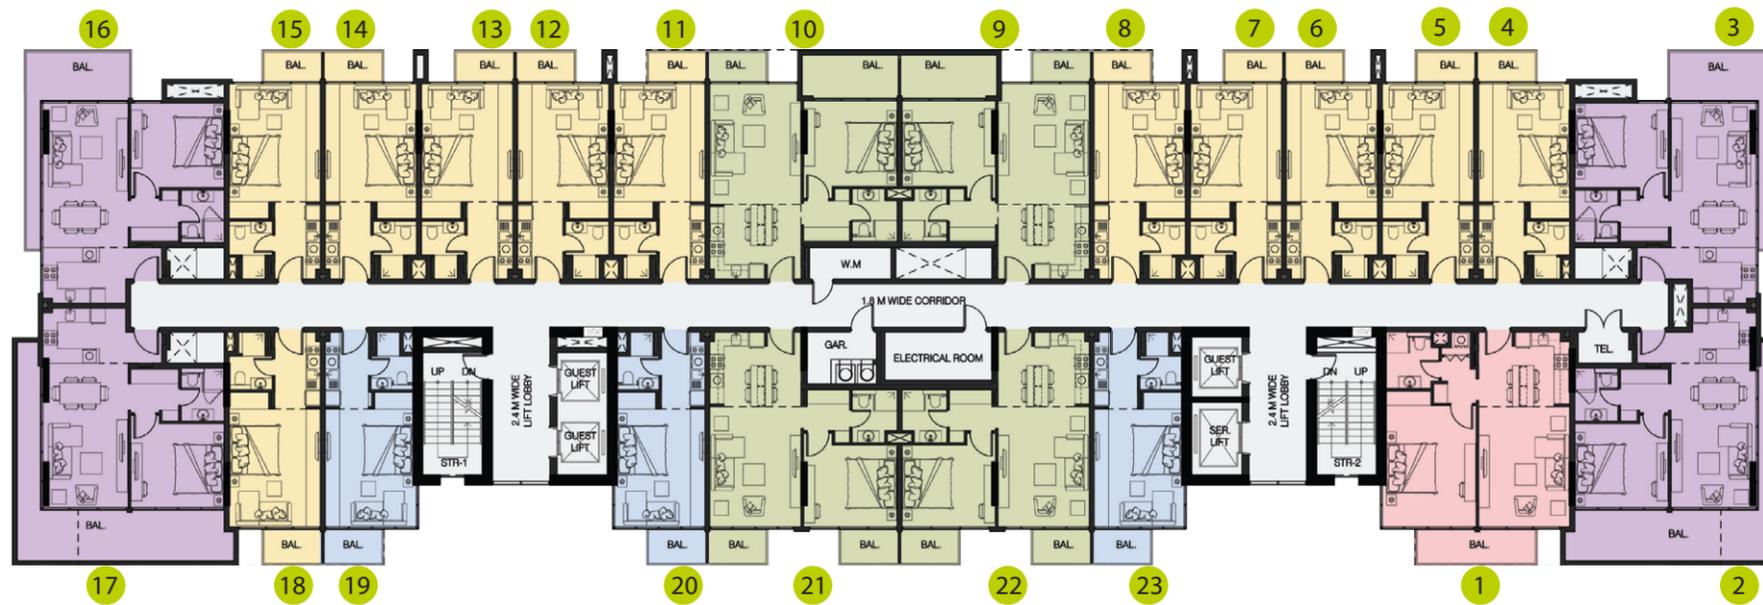

الطوابق النموذجية من السادس - للتاسع
6th to 9th Typical Floors


STUDIO TYPE 1
STUDIO TYPE 2
ONE BEDROOM TYPE 2
ONE BEDROOM TYPE 3
ONE BEDROOM TYPE 4

AZIZI RIVIERA 05

عزيزي ريفيرا مخطط الطابق - التصميم الخامس AZIZI RIVIERA FLOOR PLAN - TYPE 05

استديو - التصميم الأول الطابق الأول
Studio -Type 1, 1st Floor Plan

1. Living Room	3.80m x 4.90m	حجرة الجلوس
2. Kitchen	1.90m x 3.20m	المطبخ
3. Bathroom	1.80m x 2.40m	الحمام
4. Terrace	4.25m x 3.09m	تراس
SUITE AREA	350.15 SQFT	مساحة الجناح
TOTAL AREA	492.77 SQFT	المساحة الكلية

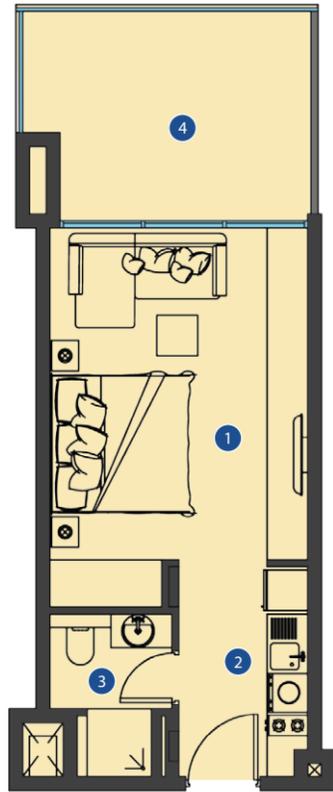

استديو - التصميم الثاني الطابق الأول
Studio -Type 2, 1st Floor Plan

1. Living Room	3.65m x 4.90m	حجرة الجلوس
2. Kitchen	1.80m x 3.20m	المطبخ
3. Bathroom	1.75m x 2.40m	الحمام
4. Terrace	3.30m x 2.00m	تراس
SUITE AREA	346.27 SQFT	مساحة الجناح
TOTAL AREA	462.30 SQFT	المساحة الكلية




AZIZI RIVIERA 05

عزيمي ريفيرا مخطط الطابق - التصميم الخامس AZIZI RIVIERA FLOOR PLAN - TYPE 05


استديو - التصميم الثاني من الطابق الثاني - للتاسع
Studio - Type 2, 2nd - 9th Typical Floors

1. Living Room	3.65m x 4.90m	حجرة الجلوس
2. Kitchen	1.80m x 3.20m	المطبخ
3. Bathroom	1.75m x 2.40m	الحمام
4. Balcony	2.40m x 1.40m	الشرفة
SUITE AREA	346.27 SQFT	مساحة الجناح
TOTAL AREA	386.64 SQFT	المساحة الكلية

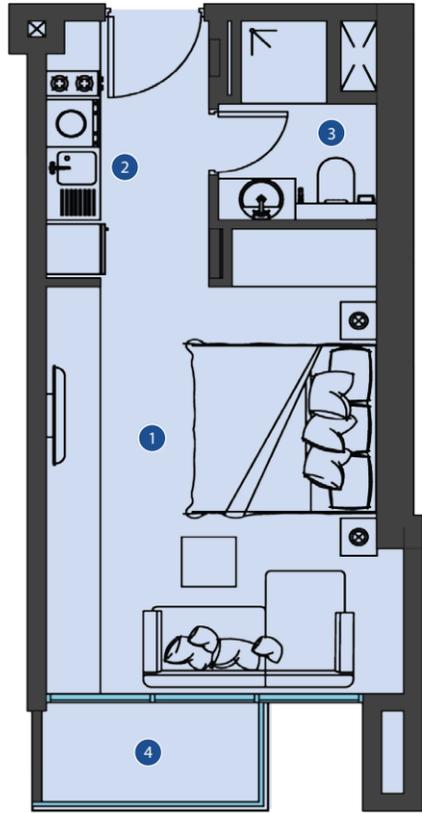

شقة بغرفة نوم واحدة - التصميم الثاني من الطابق الثاني - للتاسع
One Bedroom - Type 2, 2nd to 9th Typical Floors

1. Living Room	3.80m x 5.00m	حجرة الجلوس
2. Kitchen	2.40m x 3.10m	المطبخ
3. Bedroom	3.75m x 5.05m	غرفة النوم
4. Bathroom	2.20m x 2.35m	الحمام
5. Balcony	4.90m x 1.20m	الشرفة
SUITE AREA	699.11 SQFT	مساحة الجناح
TOTAL AREA	779.83 SQFT	المساحة الكلية

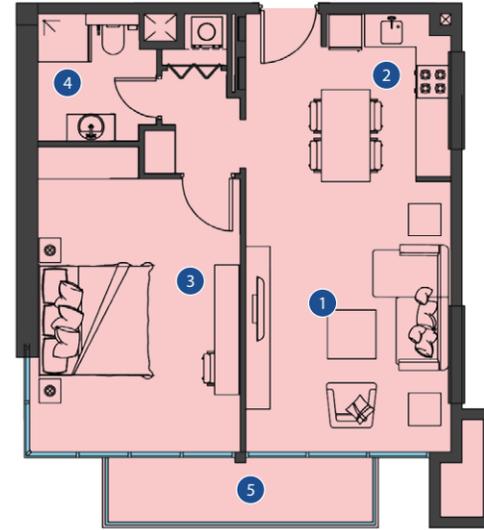


AZIZI RIVIERA 05

عزيزي ريفيرا مخطط الطابق - التصميم الخامس AZIZI RIVIERA FLOOR PLAN - TYPE 05


شقة بغرفة نوم واحدة - التصميم الرابع للطابق الأول
One Bedroom - Type 4, 1st Floor Plan

1. Living Room	3.80m x 5.00m	حجرة الجلوس
2. Kitchen	2.40m x 3.10m	المطبخ
3. Bedroom	3.90m x 3.55m	غرفة النوم
4. Bathroom	1.87m x 2.20m	الحمام
5. Terrace	7.90m x 3.10m	تراس
SUITE AREA	611.60 SQFT	مساحة الجناح
TOTAL AREA	908.57 SQFT	المساحة الكلية

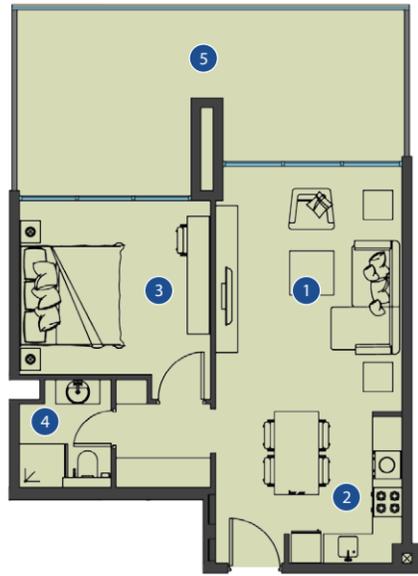

استديو - التصميم الأول من الطابق الثاني - للتاسع
Studio - Type 1, 2nd - 9th Typical Floors

1. Living Room	3.80m x 5.60m	حجرة الجلوس
2. Kitchen	1.90m x 3.20m	المطبخ
3. Bathroom	1.80m x 2.40m	الحمام
4. Balcony	2.40m x 1.20m	الشرفة
SUITE AREA	350.15 SQFT	مساحة الجناح
TOTAL AREA	385.13 SQFT	المساحة الكلية

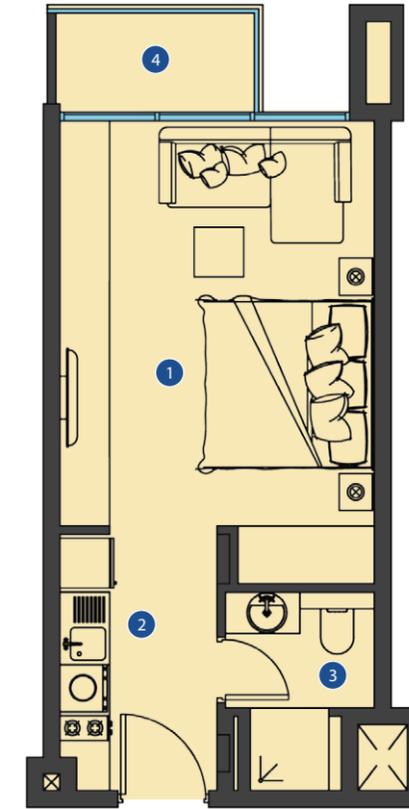


AZIZI RIVIERA 05

عزيمي ريفيرا مخطط الطابق - التصميم الخامس AZIZI RIVIERA FLOOR PLAN - TYPE 05


شقة بغرفة نوم واحدة - التصميم الأول الطابق الأول
One Bedroom - Type 1, 1st Floor Plan

1. Living Room	3.55m x 4.00m	حجرة الجلوس
2. Kitchen	2.45m x 3.30m	المطبخ
3. Bedroom	3.90m x 3.50m	غرفة النوم
4. Bathroom	1.80m x 2.20m	الحمام
5. Terrace	2.80m x 9.55m 1.90m x 5.00m	تراس
SUITE AREA	577.05 SQFT	مساحة الجناح
TOTAL AREA	1,120.62 SQFT	المساحة الكلية

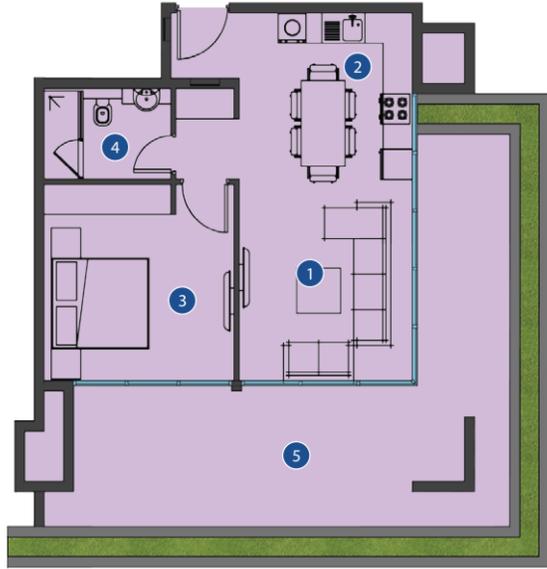

شقة بغرفة نوم واحدة - التصميم الثاني الطابق الأول
One Bedroom - Type 2, 1st Floor Plan

1. Living Room	3.80m x 5.00m	حجرة الجلوس
2. Kitchen	2.40m x 3.10m	المطبخ
3. Bedroom	3.75m x 5.05m	غرفة النوم
4. Bathroom	2.20m x 2.35m	الحمام
5. Terrace	7.00m x 2.00m	تراس
SUITE AREA	699 SQFT	مساحة الجناح
TOTAL AREA	924.50 SQFT	المساحة الكلية

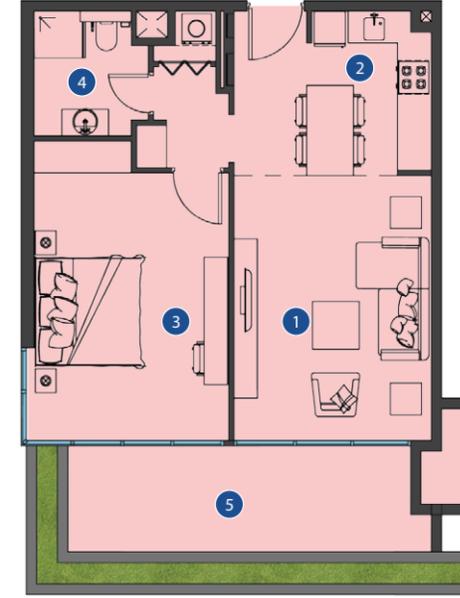


AZIZI RIVIERA 05

عزيمي ريفيرا مخطط الطابق - التصميم الخامس AZIZI RIVIERA FLOOR PLAN - TYPE 05

شقة بغرفة نوم واحدة - التصميم الثالث من الطابق الثاني - للتاسع
One Bedroom - Type 3, 2nd - 9th Typical Floors

1. Living Room	3.25m x 6.00m	حجرة الجلوس
2. Kitchen	3.25m x 2.30m	المطبخ
3. Bedroom	3.85m x 3.50m	غرفة النوم
4. Bathroom	1.75m x 2.20m	الحمام
5. Balcony	6.92m x 2.20m 1.07m x 5.05m	الشرفة
SUITE AREA	615.91 SQFT	مساحة الجناح
TOTAL AREA	856.05 SQFT	المساحة الكلية

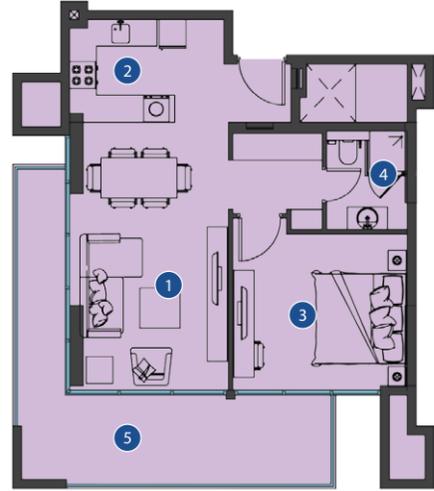

شقة بغرفة نوم واحدة - التصميم الرابع من الطابق الثاني - للتاسع
One Bedroom - Type 4, 2nd - 9th Typical Floors

1. Living Room	3.65m x 5.00m	حجرة الجلوس
2. Kitchen	2.40m x 3.10m	المطبخ
3. Bedroom	3.75m x 3.55m	غرفة النوم
4. Bathroom	1.87m x 2.20m	الحمام
5. Balcony 1	2.40m x 1.20m	الشرفة 1
6. Balcony 2	2.40m x 1.90m	الشرفة 2
SUITE AREA	611.60 SQFT	مساحة الجناح
TOTAL AREA	699.32 SQFT	المساحة الكلية

